


D01 Przekrój 1:100

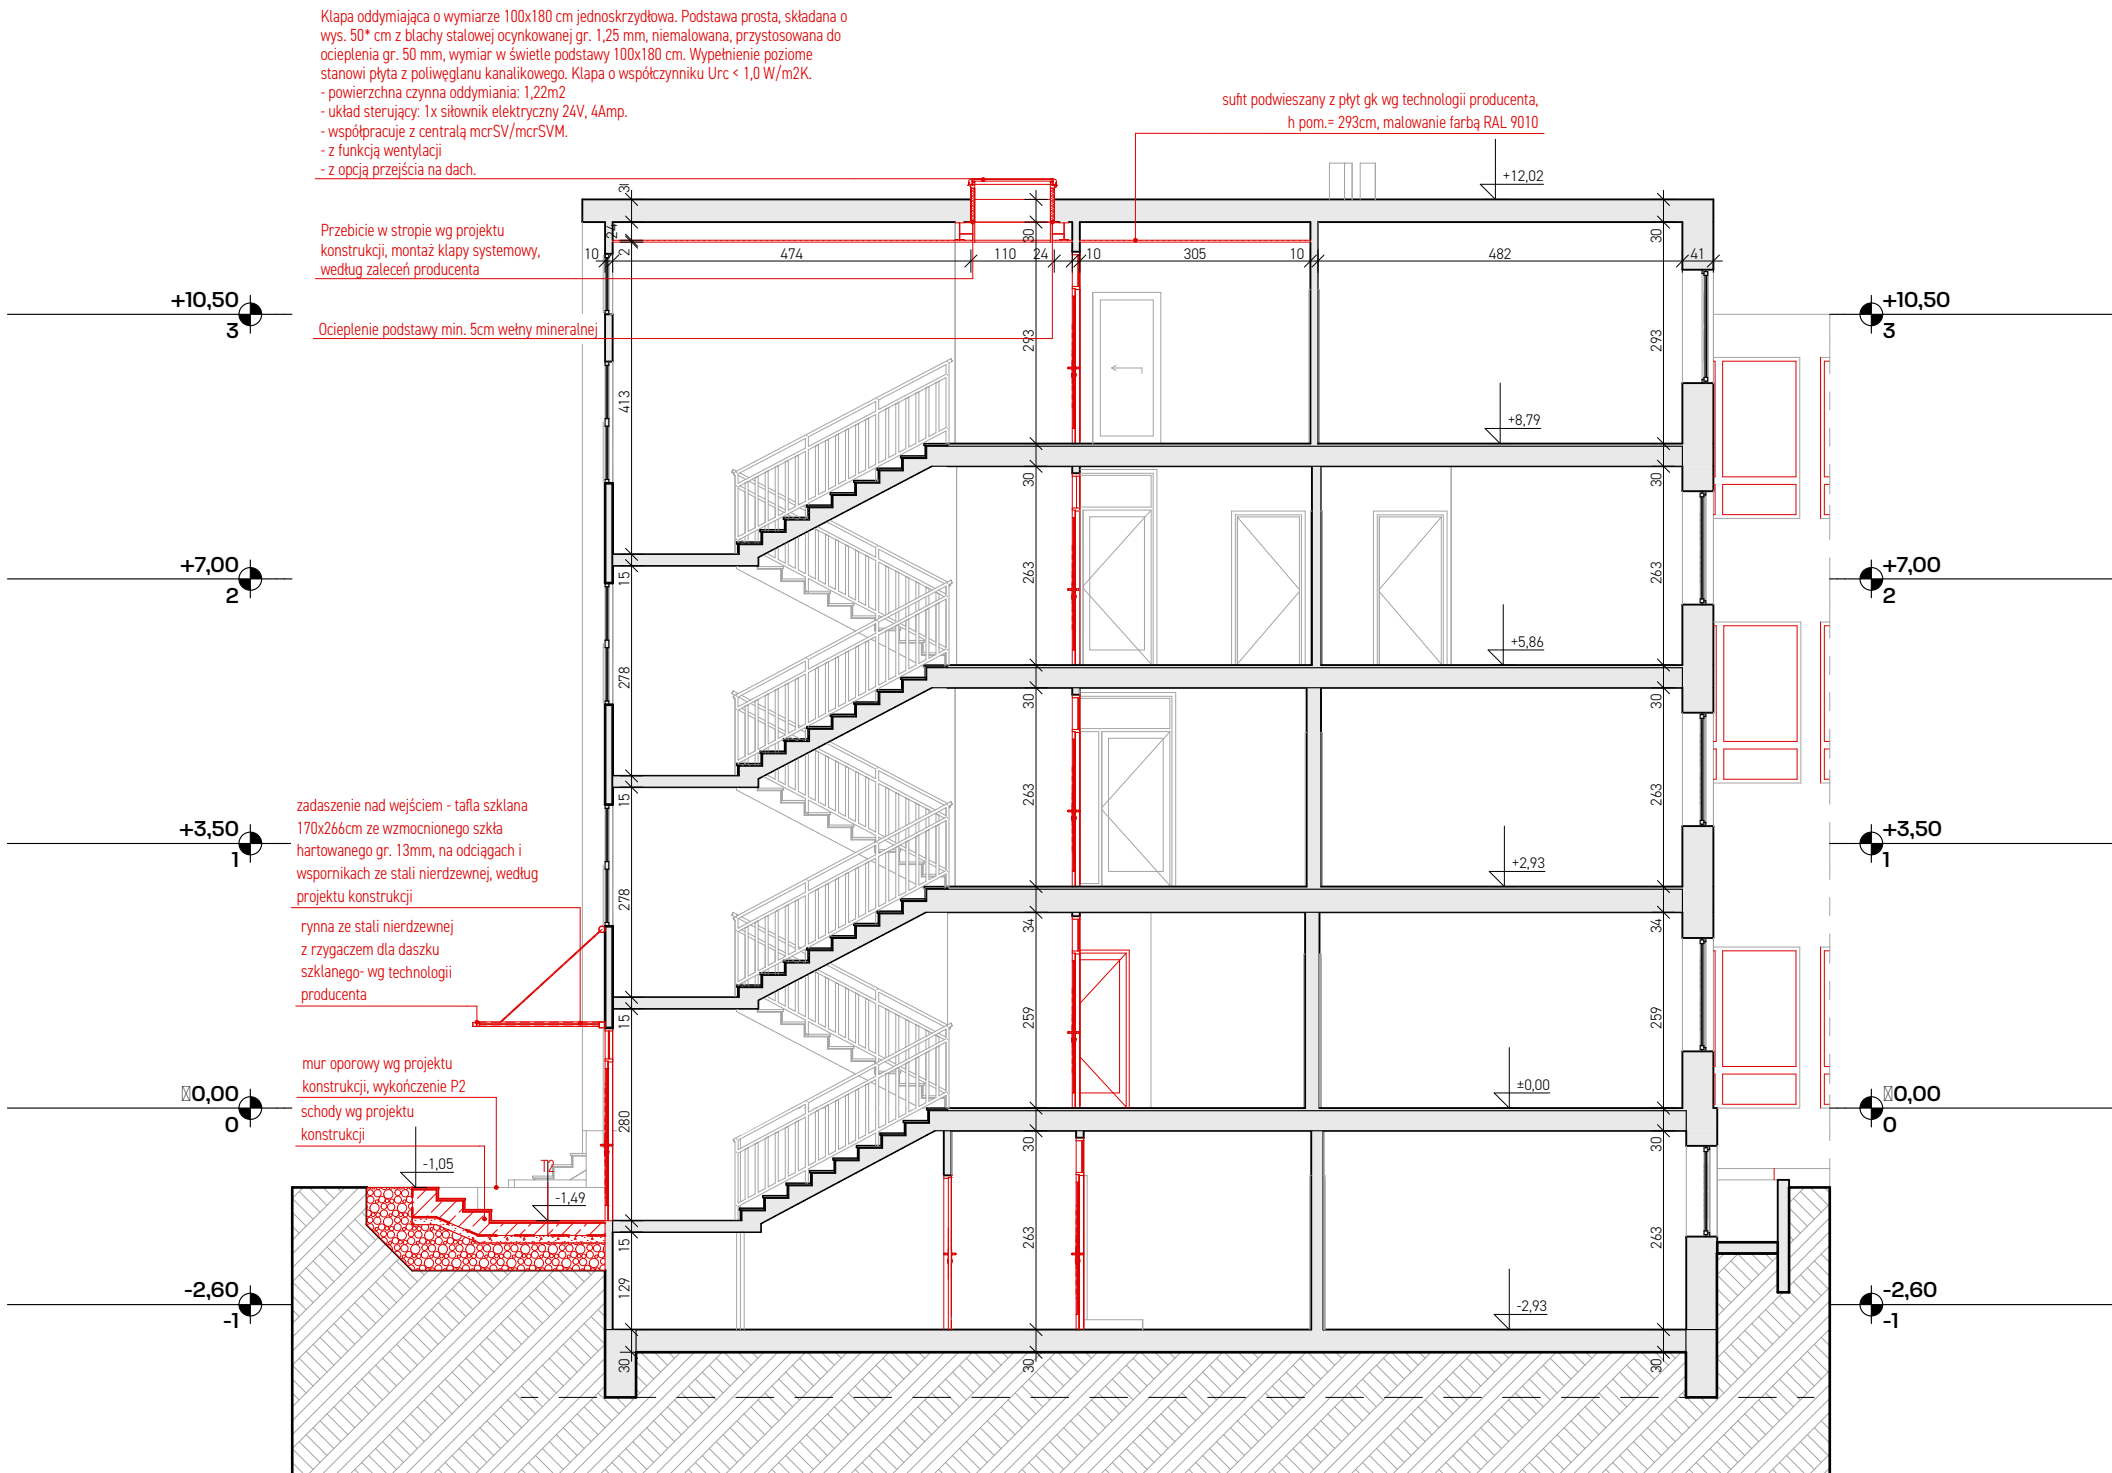

E01 Przekrój 1:100

PRZEGRODY:

SW-1

Zabudowa systemowa, na konstrukcji z profili CW 100 i UW 100 z dwukrotnym poszyciem płytami GK o grub. 12,5 mm, o odporności ogniowej EI 60

Płyta GK 12,5 mm x2

Wełna mineralna

Płyta GK 12,5 mm x2

LEGENDA:

- ściany i mury istniejące
- ściany i mury do rozbiórki
- elementy nowo projektowane
- elementy ppoz. istniejące do zachowania

PROJEKTANT GŁÓWNY mgr inż. arch. Wojciech Gawinowski NR UPRAWNIENI MPOIA/055/2010	PROJEKTANT SPRAWDZAJĄCY dr inż. arch. Wojciech Sumlet NR UPRAWNIENI MPOIA/053/2011	PROJEKTANT mgr inż. arch. Karolina Kocyla mgr inż. arch. Krzysztof Grochal
---	--	--

vos tok des ign	ul. Syrokomli 7/2 30-102 Kraków www.vostok.design 573 260 59 81 NIP info@vstok.eu +48 500 254 089	BRANŻA architektura
		FAZA Projekt techniczny
		DATA 22.04.2022

INWESTOR Gmina Miejska Kraków Plac Wszystkich Świętych 3-4 31-004 Kraków	OBIEKT 0010
NR DZIAŁKI 194/1	JEDN. EWID. 126104_9 Podgórze

ADRES
ul. Tyniecka 6 30- 319 Kraków

INWESTYCJA
Rozbudowa o schody zewnętrzne i pochylnię, przebudowa ścian zewnętrznych wszystkich kondygnacji nadziemnych, ścian wewnętrznych wszystkich kondygnacji i stropodachów budynków Zespołu Szkół i Placówek pn. „Centrum dla Niewidomych i Słabowidzących” w zakresie ochrony przeciwpożarowej oraz rozbiórka garażu na działce nr 194/1 w Krakowie przy ul. Tynieckiej 6.

RYСУNEK

Przekrój D01, E01

NR RYSUNKU A. PT.3.2	SKALA 1:100	REWIZJA	STRONA
-------------------------	----------------	---------	--------